




GRAD TUZLA

PROSTORNI PLAN GRADA TUZLA 2010-2030

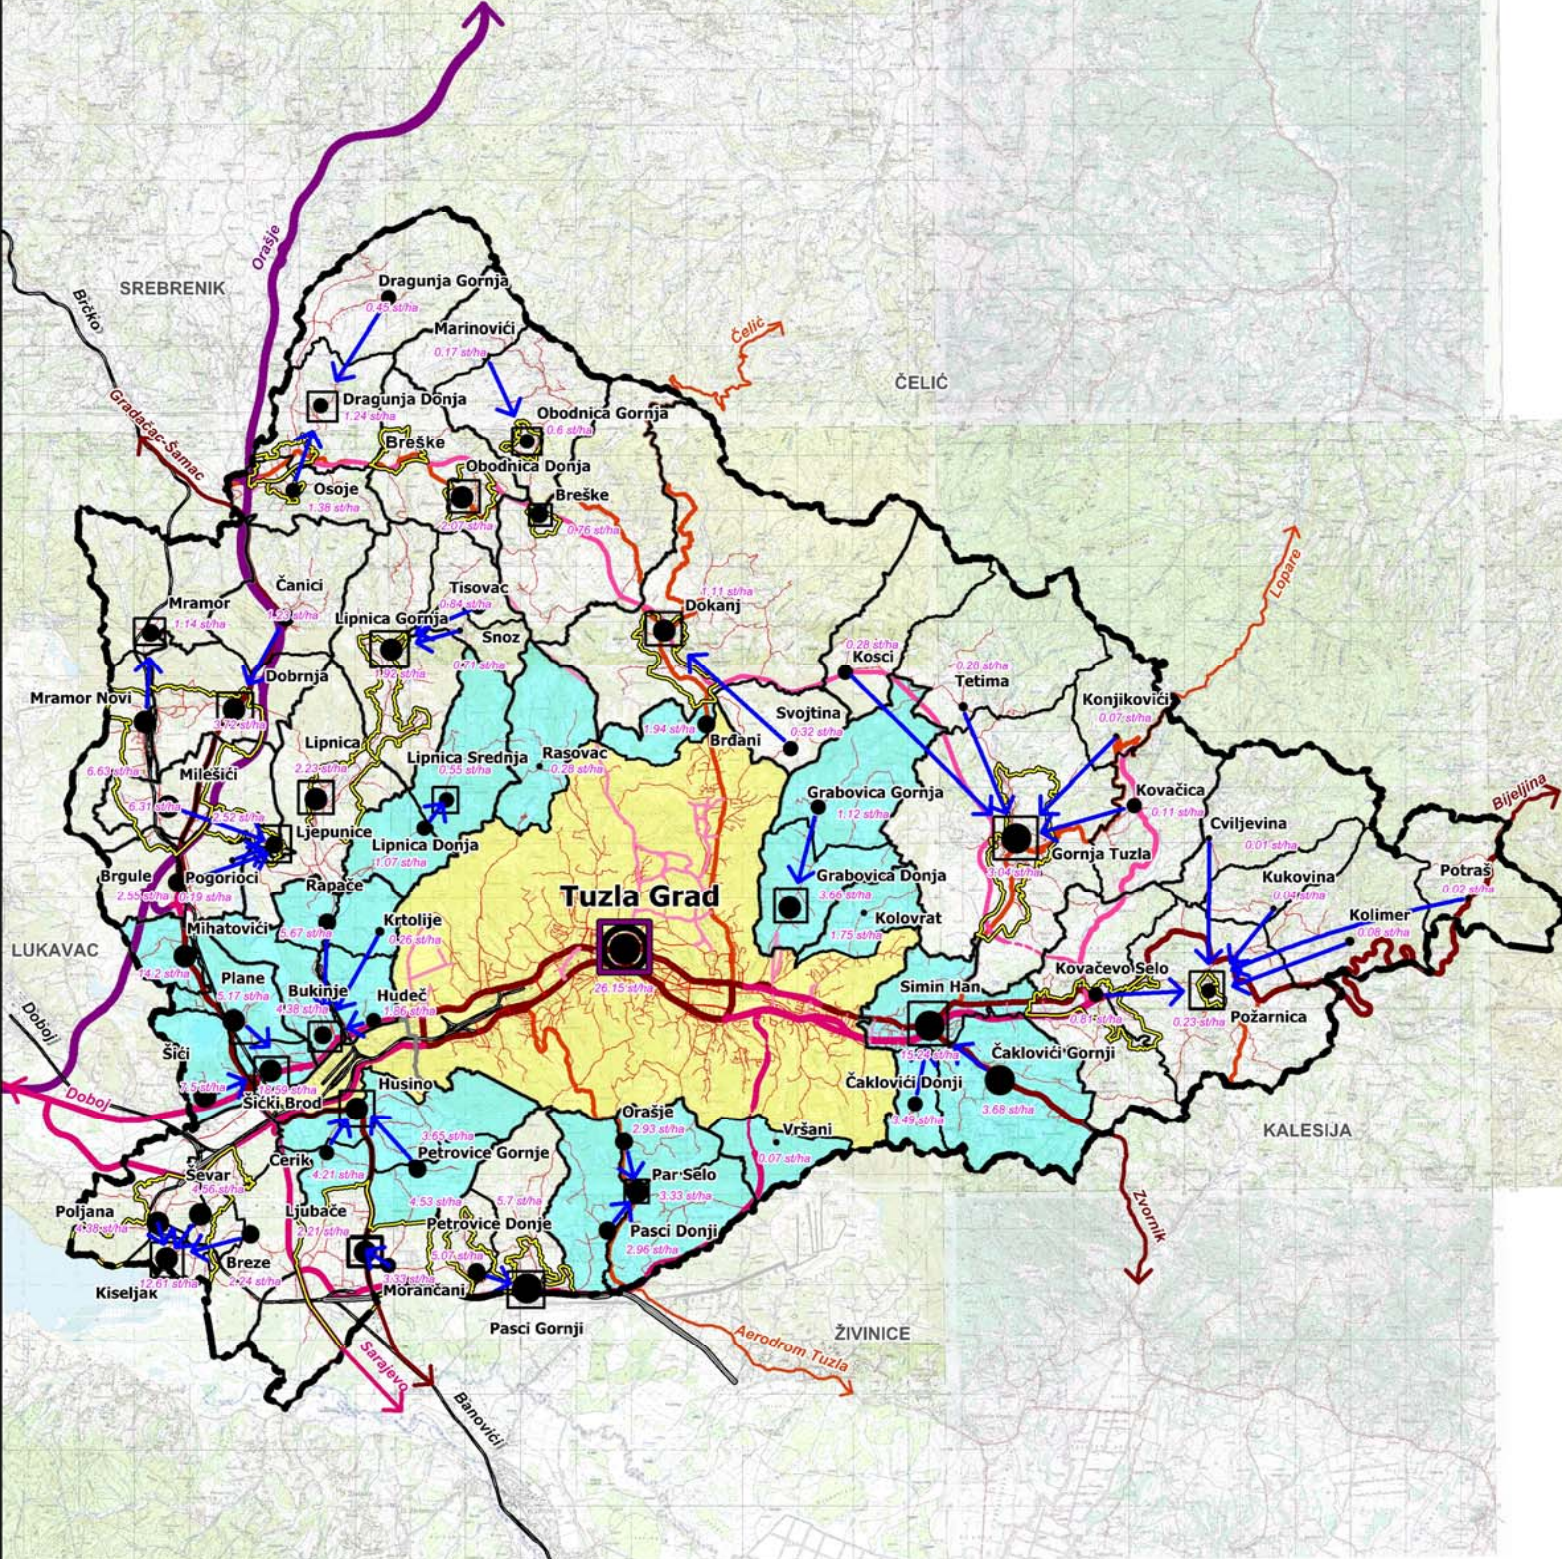

LEGENDA :

- Granica Grada Tuzla
- Granice mjesnih zajednica
- Granice naseljenih mjesta
- Postojeće urbano područje Tuzla Grad
- Planirano urbano područje Tuzla Grad
- Granice ostalih urbanih područja
- Administrativna pripadnost
- Centar Grada Tuzla
- Centari mjesnih zajednica

Gustina naseljenosti po naseljenim mjestima
0,00 st/ha - 2030 godina

- Magistralne ceste
- Regionalne ceste
- Lokalne ceste
- Željezničke pruge
- Planirana autocesta
- Planirane magistralne ceste
- Planirane regionalne ceste
- Planirane lokalne ceste
- Planirani tuneli
- Planirane željezničke pruge

VELIČINSKE GRUPE NASELJENIH MJESTA PROPISANE EUSTAT-om

- Populacija 100000 - 199999 stanovnika (općinski centar)
- Populacija 2000 - 4999 stanovnika
- Populacija 1000 - 1999 stanovnika
- Populacija 500 - 999 stanovnika
- Populacija 200 - 499 stanovnika
- Populacija 50 - 199 stanovnika
- Populacija 1 - 49 stanovnika
- Populacija 0 - 1 stanovnika

PROJEKCIJA PROSTORNOG RAZVOJA

SISTEM NASELJA I PLANIRANA INFRASTRUKTURA

