




GRAD TUZLA

PROSTORNI PLAN GRADA TUZLA 2010-2030

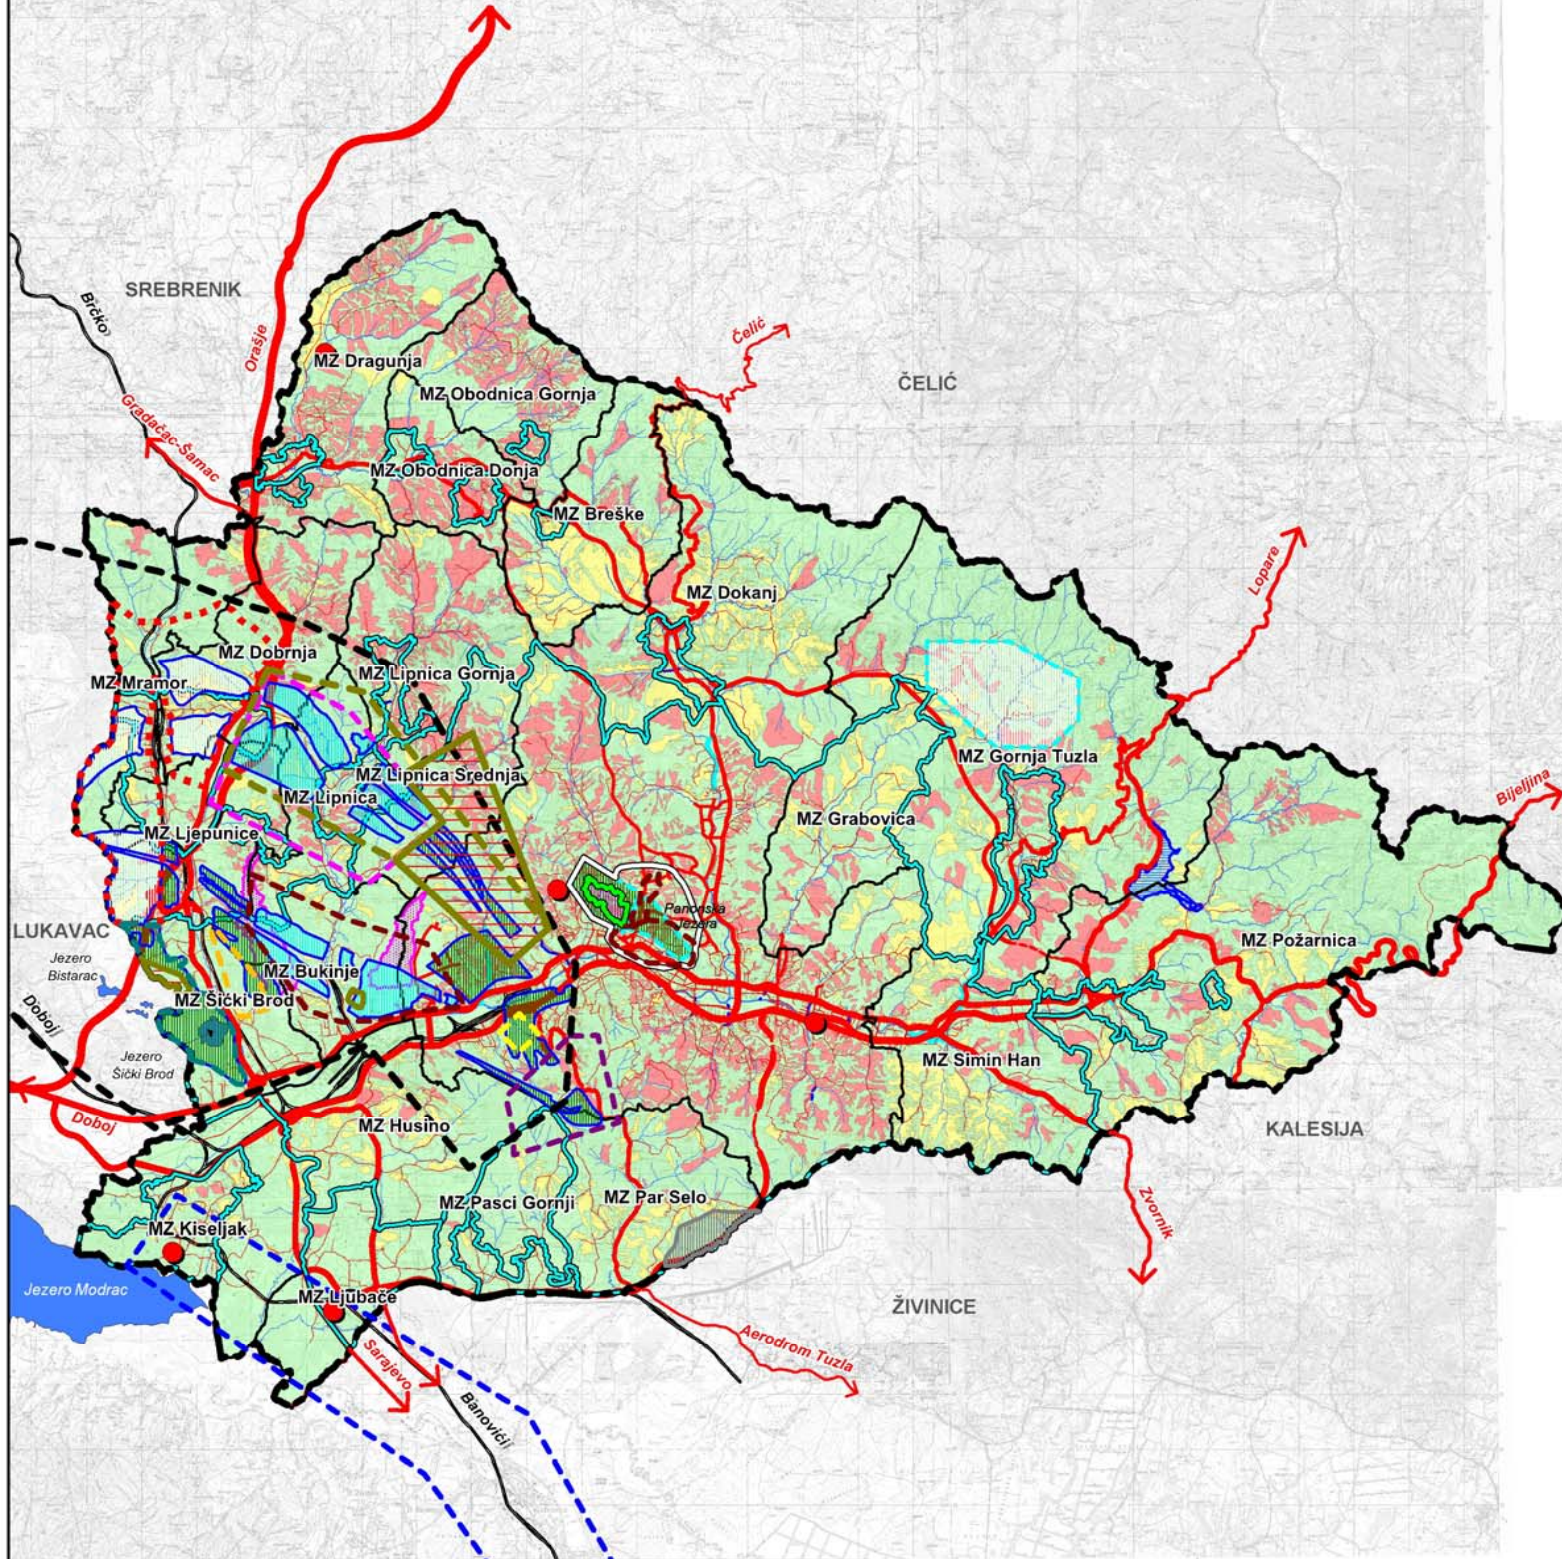

LEGENDA :

- Granica Grada Tuzla
- Granice mjesnih zajednica
- Granice urbanih područja
- Klizišta
- Labilne padine
- Nestabilan teren
- Uslovno stabilan teren
- Stabilan teren
- Sjeverna Krekanska sinkinala
- Granica eksploatacionog polja Bukinje
- Granica eksploatacionog polja Šićki Brod
- Granica eksploatacionog polja Mramor
- Granica eksploatacionog polja Lipnica
- Granica eksploatacionog polja Plane
- Granica eksploatacionog polja Kuždići
- Granica eksploatacionog polja Krojčica
- Aktivna eksploataciona polja uglja
- Stari rudarski radovi eksploatacionih polja uglja
- Privremeno obustavljeni radovi eksploatacionih polja uglja
- Granica aktivnog eksploatacionog polja soli Tetima
- Stari rudarski radovi (Tušanj- Trnovac-Hukalo-eksploatacija soli)
- Odlagalište jalovine Dubrave - Čajčić
- Granica aktivnih eksploatacionih polja kvarcnog pijeska
- Deponija šljake i pepela
- Granica istražnog polja kvarcnog pijeska
- Istražno polje mineralne vode Kiseljak - Ljubace
- Zona izraženih deformacija slijeganja terena u uslovima nakon prestanka eksploatacije soli na ležištu Tušanj
- Zona ožljaka slijeganja
- Stari podzemni rudarski radovi (jama Tušanj)
- Termomineralne vode
- Autocesta
- Magistralne ceste
- Regionalne ceste
- Lokalne ceste
- Tuneli
- Željezničke pruge
- Vodotoci
- Zacijevljeni vodotoci
- Planirane regulacije vodotoka
- Vodne površine
- Planirane vodne površine

PROJEKCIJA PROSTORNOG RAZVOJA

PRIRODNI USLOVI
URBANA I RURALNA PODRUČJA SA
KATEGORIZACIJOM TERENA PO STEPENU STABILNOSTI
I DRUGIM OGRANIČAVAJUĆIM FAKTORIMA RAZVOJA



R 1 : 100 000

