




GRAD TUZLA

PROSTORNI PLAN GRADA TUZLA 2010-2030

LEGENDA :

- | | | | |
|--|---|----------------------------------|---|
| | Granica Grada Tuzla | | Magistralne ceste |
| | Granice naseljenih mjesta | | Regionalne ceste |
| | Granica urbanog područja Tuzla Grad | | Lokalne ceste |
| | Granice ostalih urbanih područja | | Željezničke pruge |
| | Građevinsko zemljište (stanbeno, stambeno poslovno) | | Planirana autocesta |
| | Društveno opslužni centri | | Planirane magistralne ceste |
| | Rekreacione zone | | Planirane regionalne ceste |
| | Sportsko rekreacione i memorijalne zone | | Planirane lokalne ceste |
| | Rekreacioni centri | | Planirani tuneli |
| | Privredne zone | | Planirane željezničke pruge |
| | Grobља | | Vodotoci |
| | Deponija čvrstog otpada | | Planirane regulacije vodotoca |
| | Deponija šljake i pepela | | Zacjeljivani vodotoci |
| | Degradirano zemljište | | Vodne površine |
| | Ostala zemljišta | | Planirane vodne površine |
| | Privremeno neupotrebljivo zemljište (mine) | | |
| | Klizišta | OBAVEZNI PLANSKI DOKUMENT | |
| | Sjeverna krekanska sinkinala | | Urbanistički plan |
| | Granice eksploatacionih polja uglja i soli | | Režimi gradnje |
| | Rudarski radovi eksploatacionih polja uglja i soli | I | Obavezna izrada zoning plana, regulacionog plana ili urbanističkog projekta:
- Na djelovima urbanih područja na kojima se planira gradenje
- Sportsko-rekreacione zone
- Privredne zone veće od 5 ha
- Ostali dijelovi urbanih područja čiji će se obuhvati definirati urbanističkim planom |
| | Eksploataciona polja kvarcnog pijeska | II | Za područja za koja se donosi urbanistički plan ili plan parcelacije |
| | Istražno polje kvarcnog pijeska | III | Na urbanim područjima za koja se donosi prostorni plan i plan parcelacije |
| | Odlagalište jalovine | IV | Na urbanim i drugim područjima, a na osnovu zakonskih odredbi |
| | Istražno polje mineralne vode | | |
| | Zona izraženih deformacija silijeganja terena u uslovima nakon prestanka eksploatacije soli na ležištu Tušanj | | |
| | Sonovod | | |
| | Industrijski cjevovod | | |

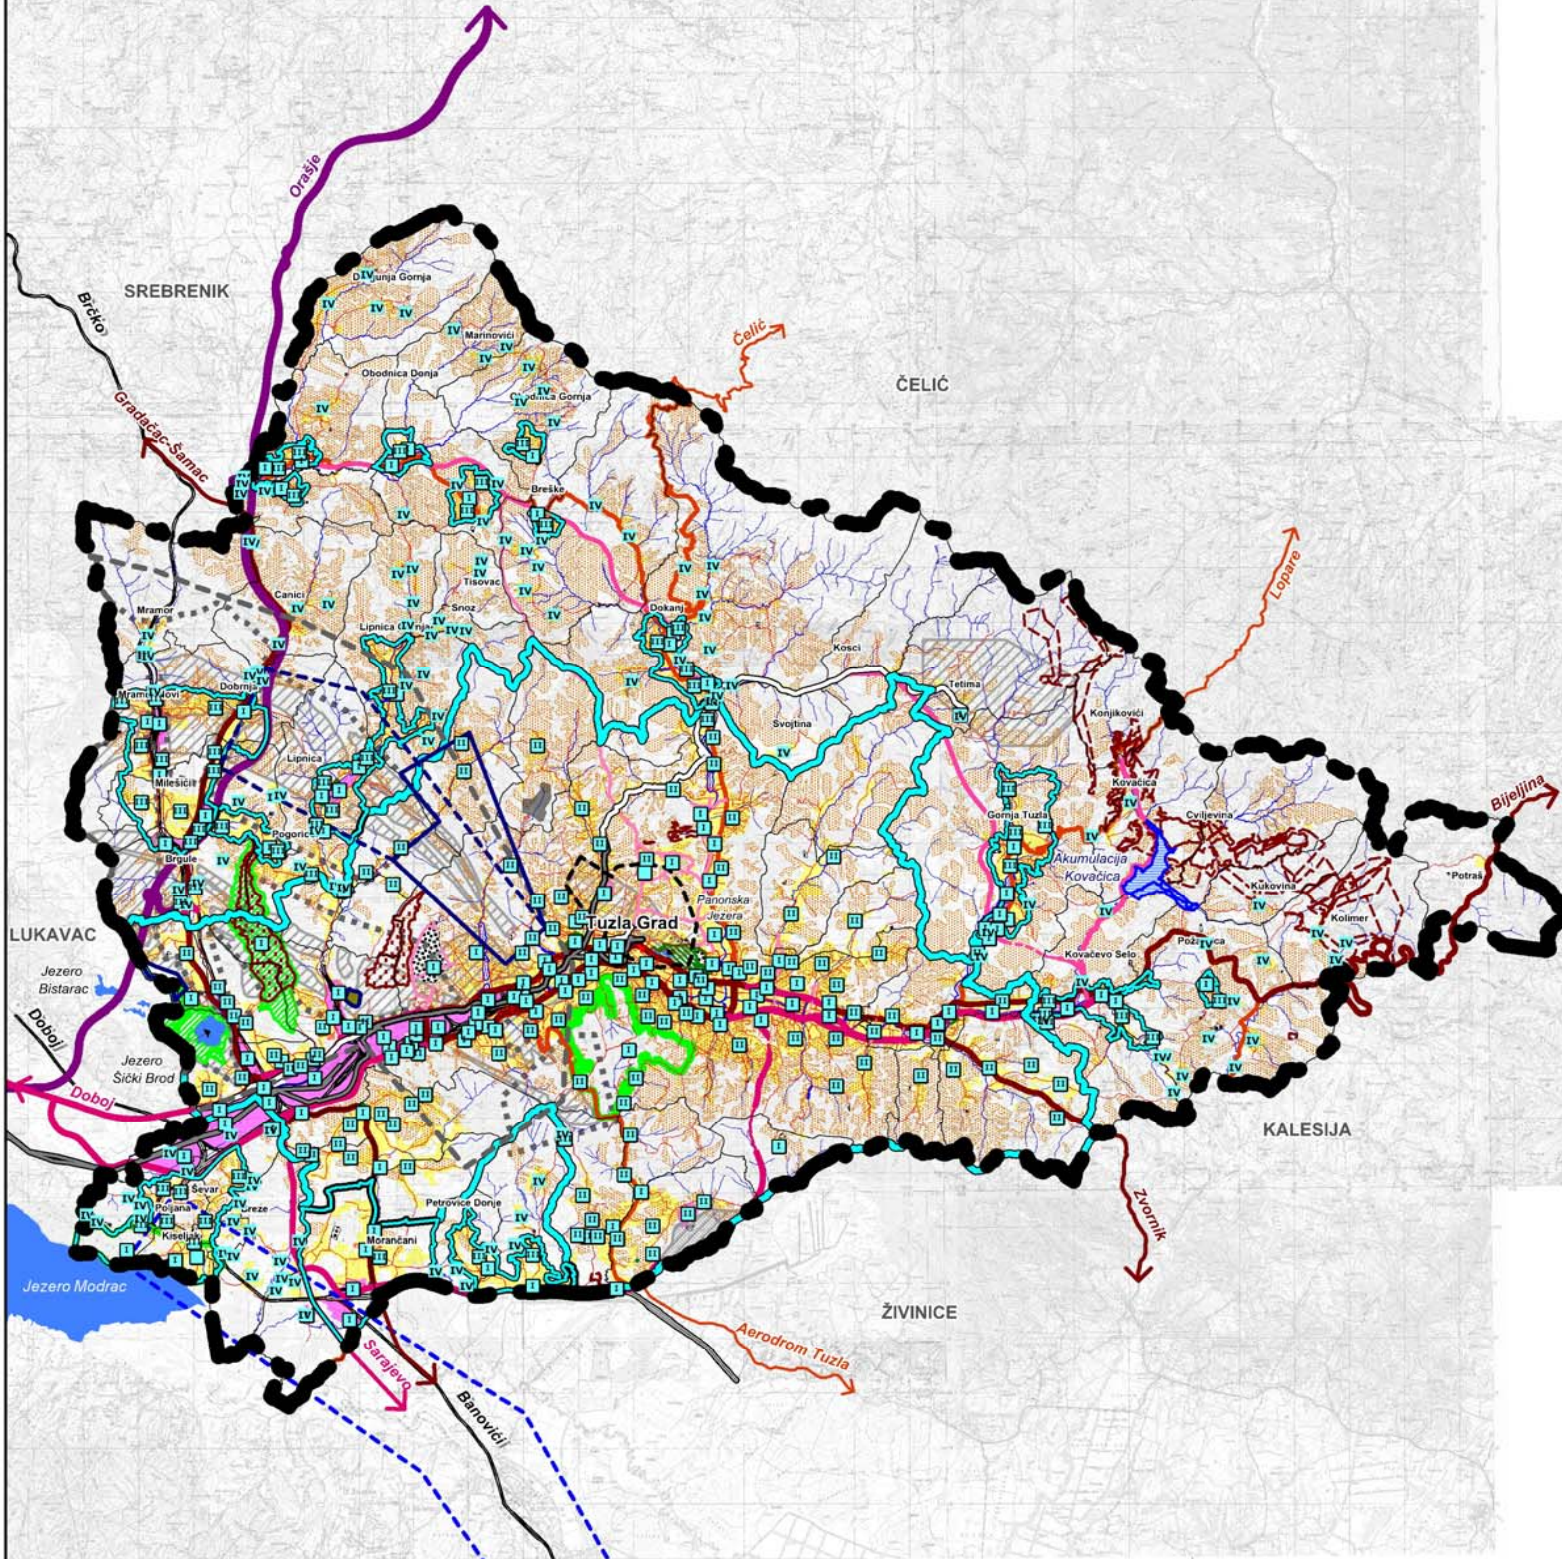

PROJEKCIJA PROSTORNOG RAZVOJA

URBANA PODRUČJA I GRADJEVINSKA ZEMLJIŠTA VAN URBANIH PODRUČJA SA REŽIMIMA GRADJENJA



U.O. ZAVOD ZA URBANIZAM GRADA TUZLA

N
W E
S
6
Novembar
2014.god.