




GRAD TUZLA

PROSTORNI PLAN GRADA TUZLA 2010-2030

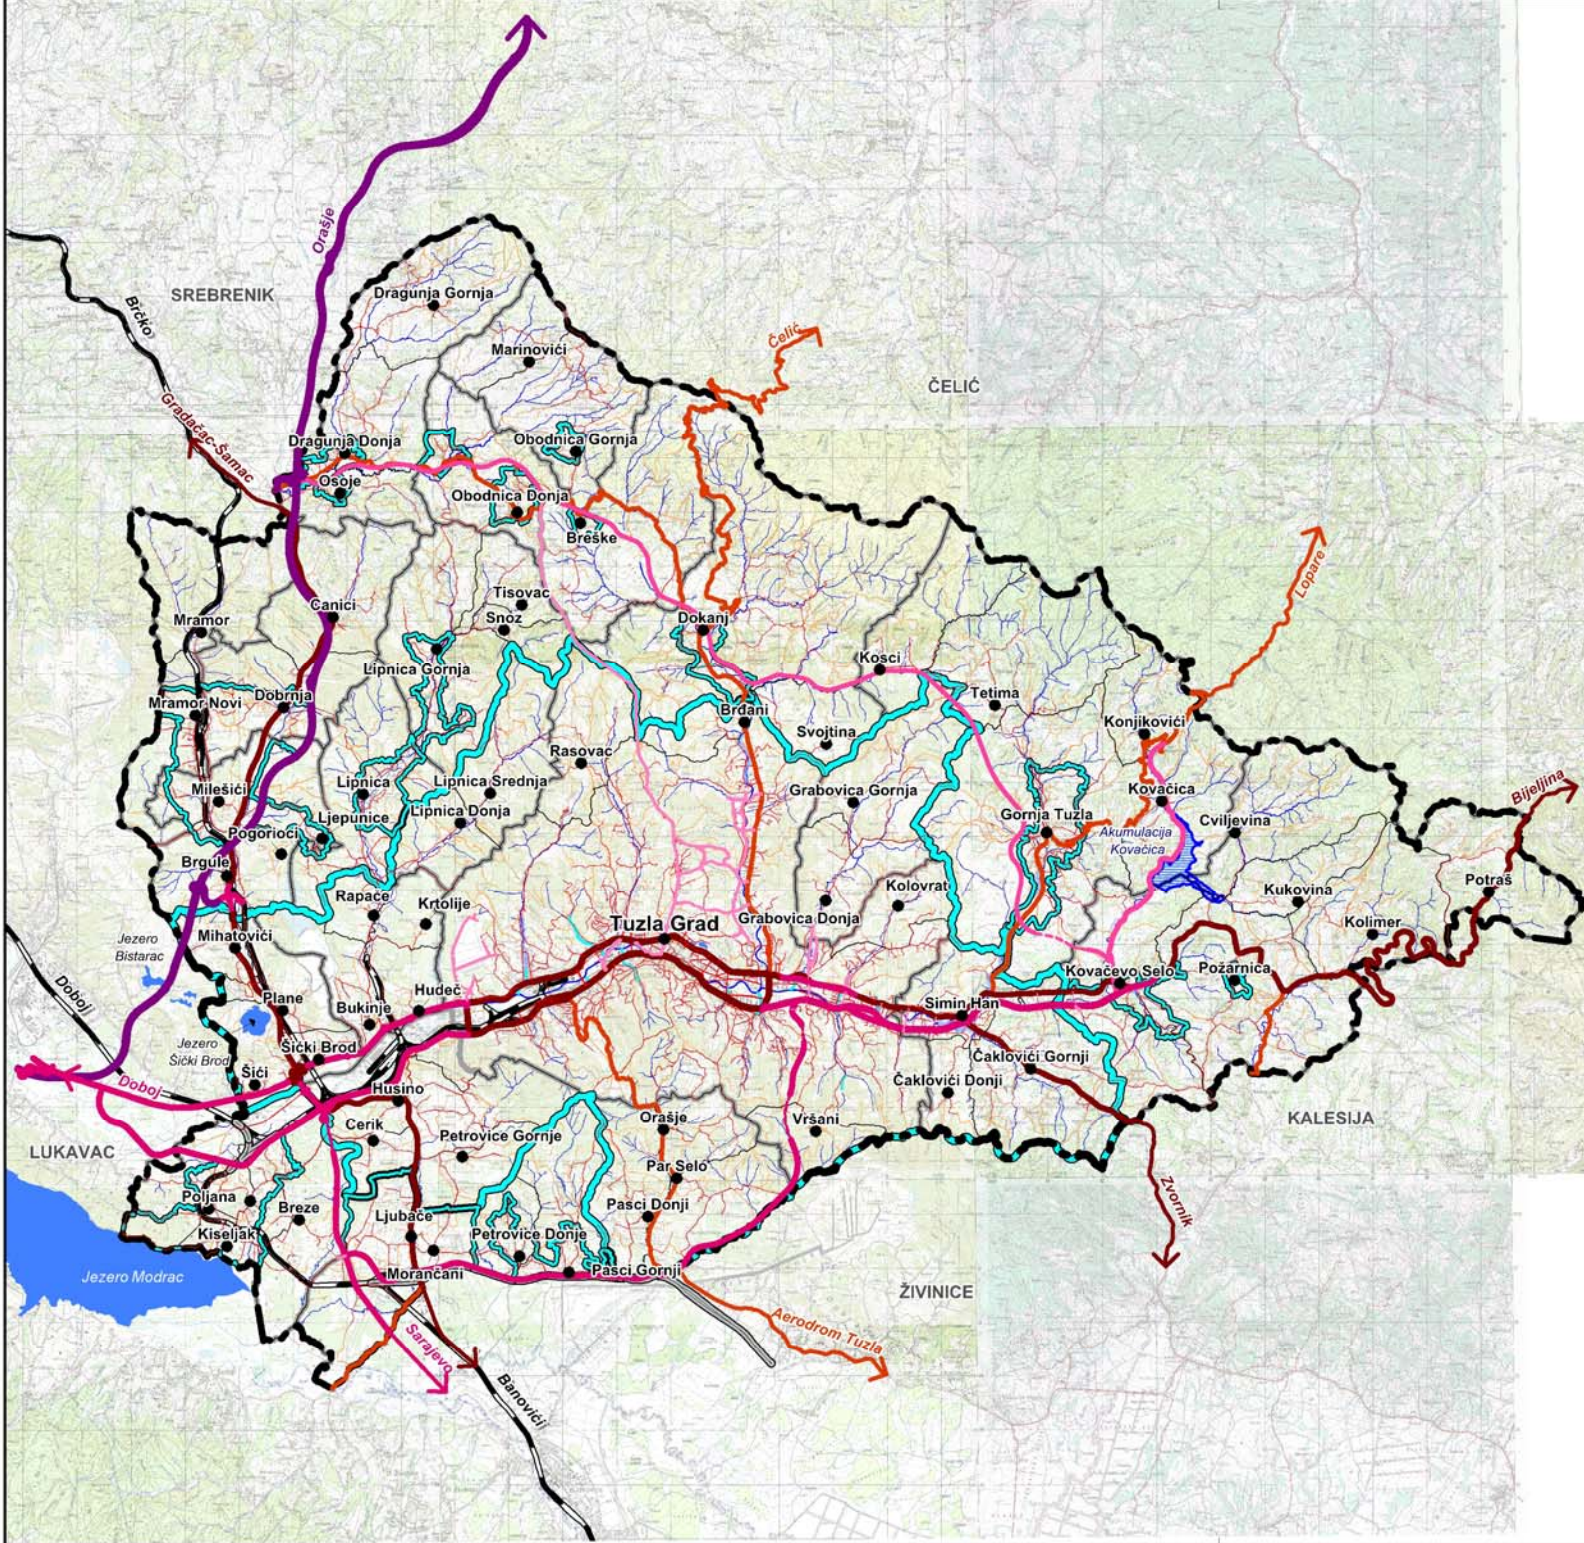

LEGENDA :

- Granica Grada Tuzla
- Granice mjesnih zajednica
- Granice naseljenih mjesta
- Granica urbanog područja Tuzla Grad
- Granice ostalih urbanih područja
- Centari naseljenih mjesta
- Postojeće magistralne ceste
- Postojeće regionalne ceste
- Postojeće lokalne ceste
- Postojeće nerazvrstane ceste
- Željezničke pruge
- Planirana autocesta
- Planirane magistralne ceste
- Planirane regionalne ceste
- Planirane lokalne ceste
- Planirani tuneli
- Planirane željezničke pruge
- Vodotoci
- Zacijevljeni vodotoci
- Planirane regulacije vodotoka
- Vodne površine
- Planirane vodne površine

PROJEKCIJA
PROSTORNOG RAZVOJA

SAOBRAĆAJNA INFRASTRUKTURA

