




GRAD TUZLA

PROSTORNI PLAN GRADA TUZLA 2010-2030

LEGENDA :

- Granica Grada Tuzla
- Granice naseljenih mjesta
- Granica urbanog područja Tuzla Grad
- Granice ostalih urbanih područja
- Centari naseljenih mjesta
- Zagadivači zraka
- Umjerenno zagađen zrak
- Čist zrak
- Autocesta
- Magistralne ceste
- Regionalne ceste
- Lokalne ceste
- Tuneli
- Željezničke pruge
- Vodotoci
- Zacijevljeni vodotoci
- Planirane regulacije vodotoka
- Vodne površine
- Planirane vodne površine

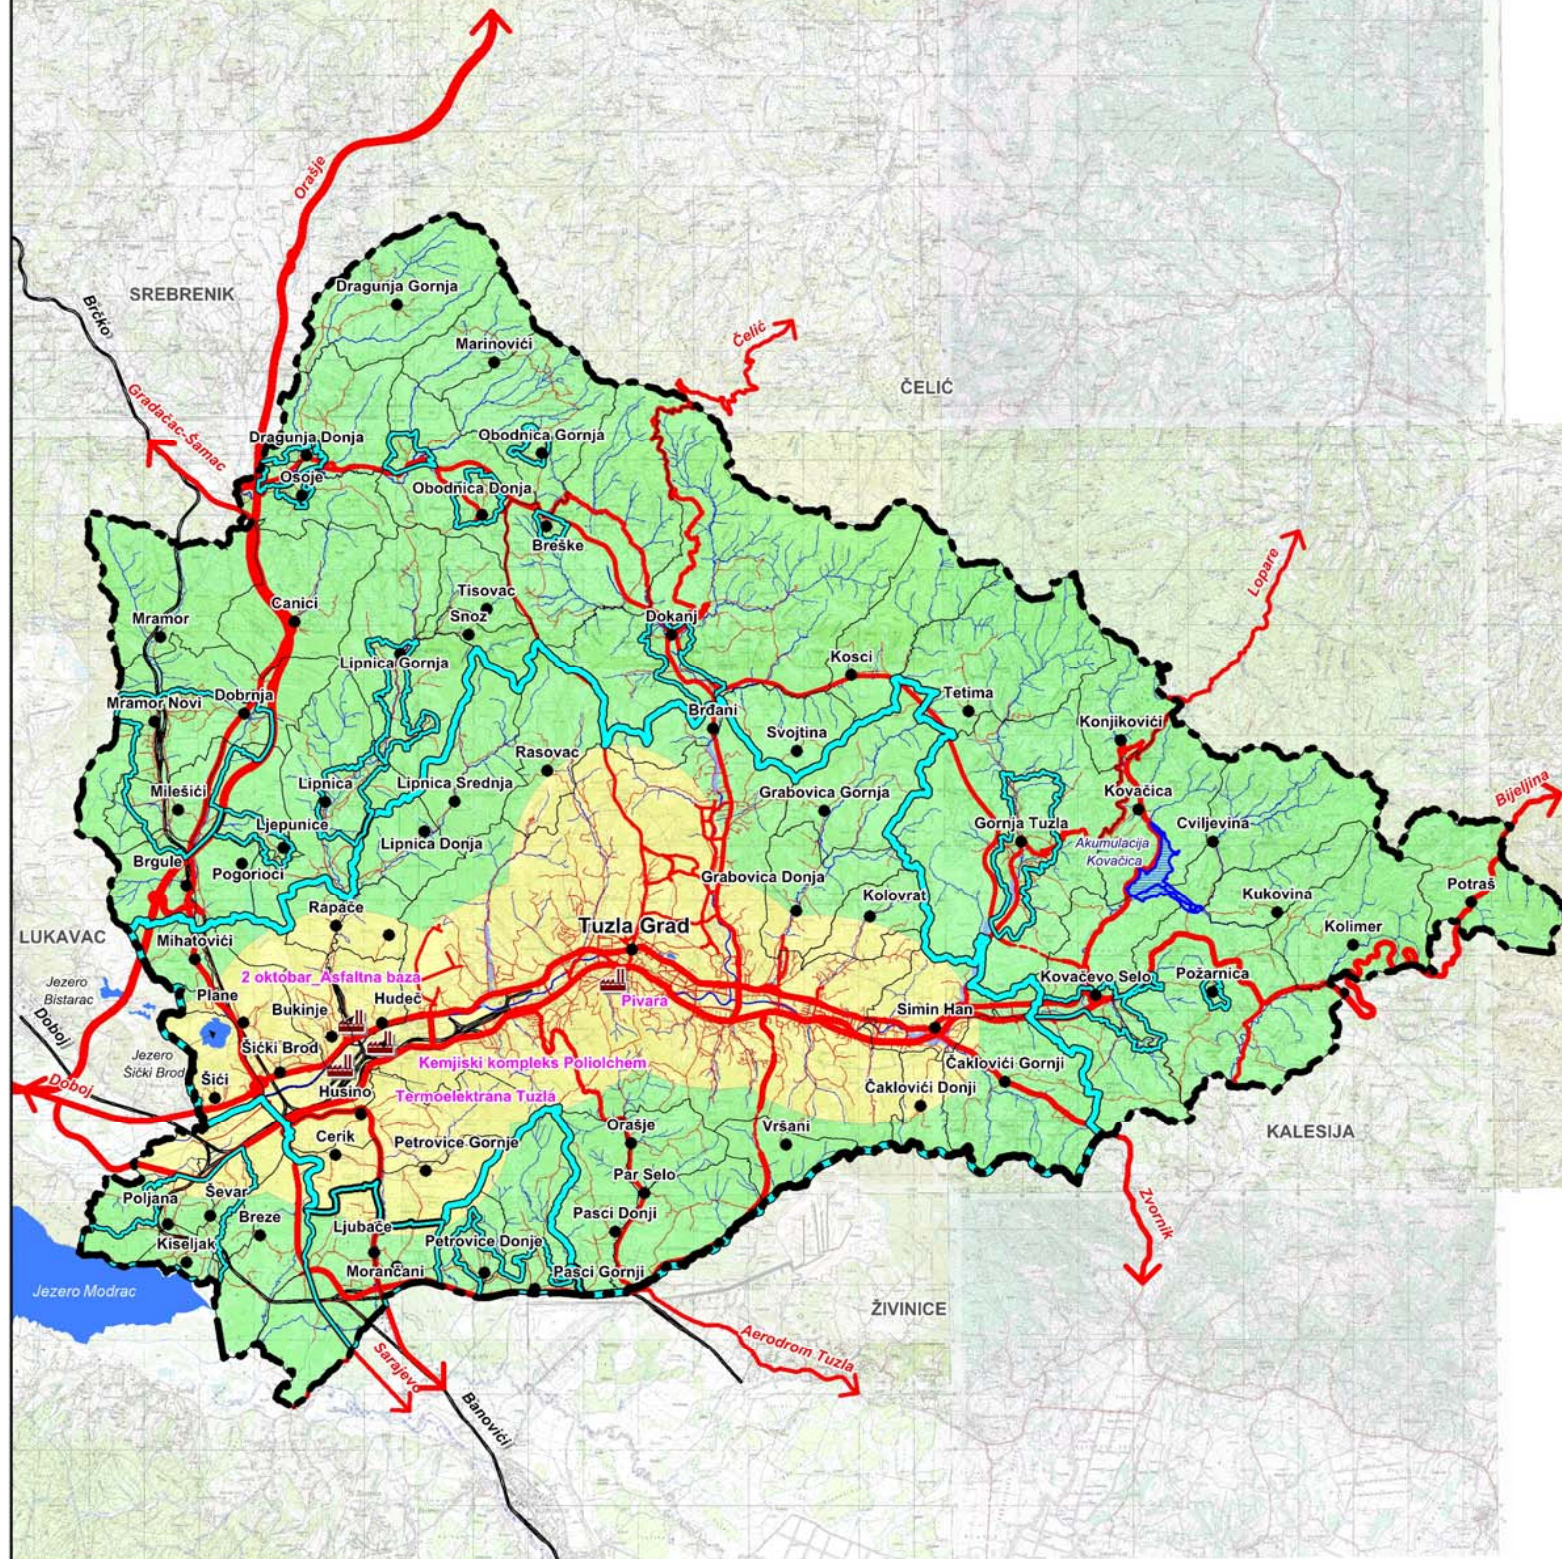

PROJEKCIJA PROSTORNOG RAZVOJA

ZAŠTITA I UNAPREDJENJE OKOLIŠA ZAGADIVAČI ZRAKA I KVALITET ZRAKA



R 1 : 100 000



24