
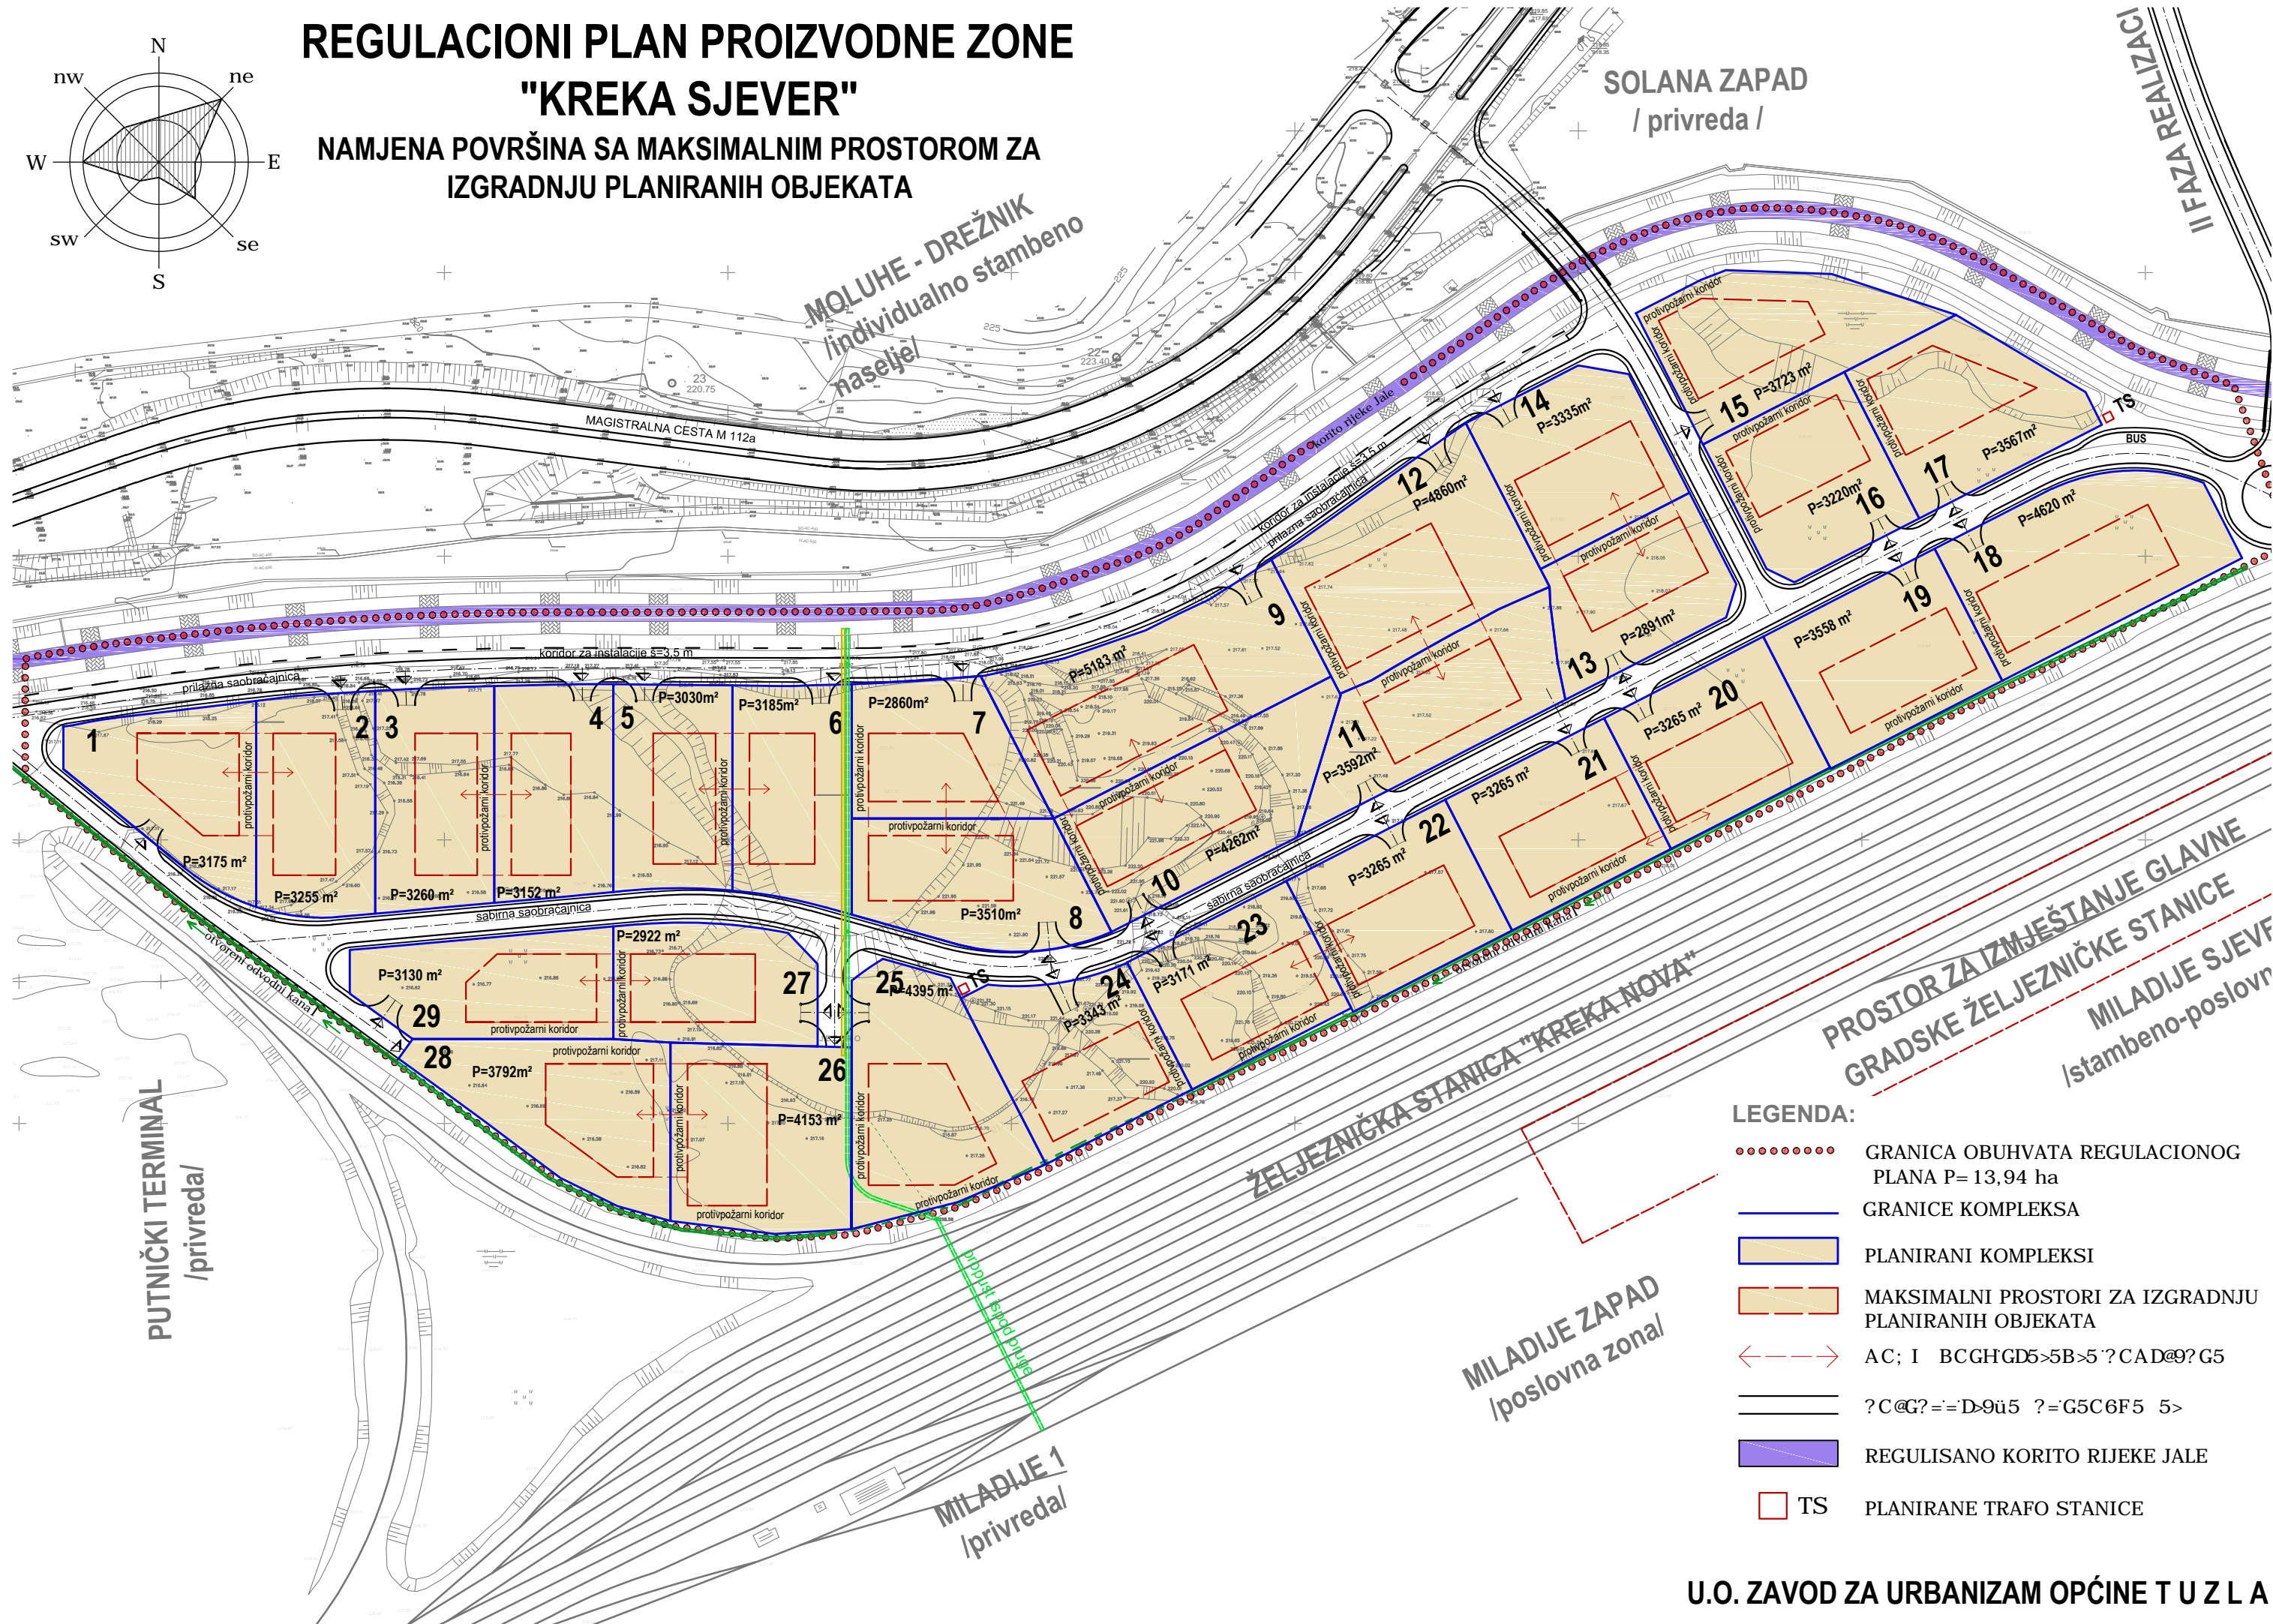


REGULACIONI PLAN PROIZVODNE ZONE

"KREKA SJEVER"

NAMJENA POVRŠINA SA MAKSIMALNIM PROSTOROM ZA IZGRADNJU PLANIRANIH OBJEKATA

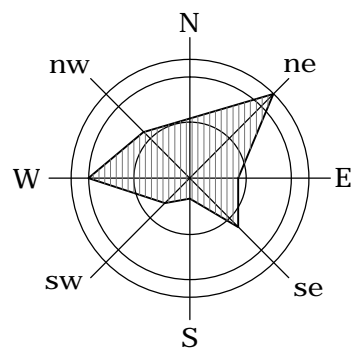

LEGENDA:

- GRANICA OBUHVATA REGULACIONOG PLANA P= 13,94 ha
- GRANICE KOMPLEKSA
- PLANIRANI KOMPLEKSI
- MAKSIMALNI PROSTORI ZA IZGRADNJU PLANIRANIH OBJEKATA
- ↔ AC; I BCGHGD5>5B>5?CAD@?G5
- ?C@G? = '=D>9ü5 ?='G5C6F5 5>
- REGULISANO KORITTO RIJEKE JALE
- TS PLANIRANE TRAFI STANICE